

Novi A/S Novi 3-4

Niels Jernes Vej 12 , 9220 Aalborg øst


Oversigtstegning

Tegning 1 af 4

SIGNATURER:



SAMLINGSPLADS

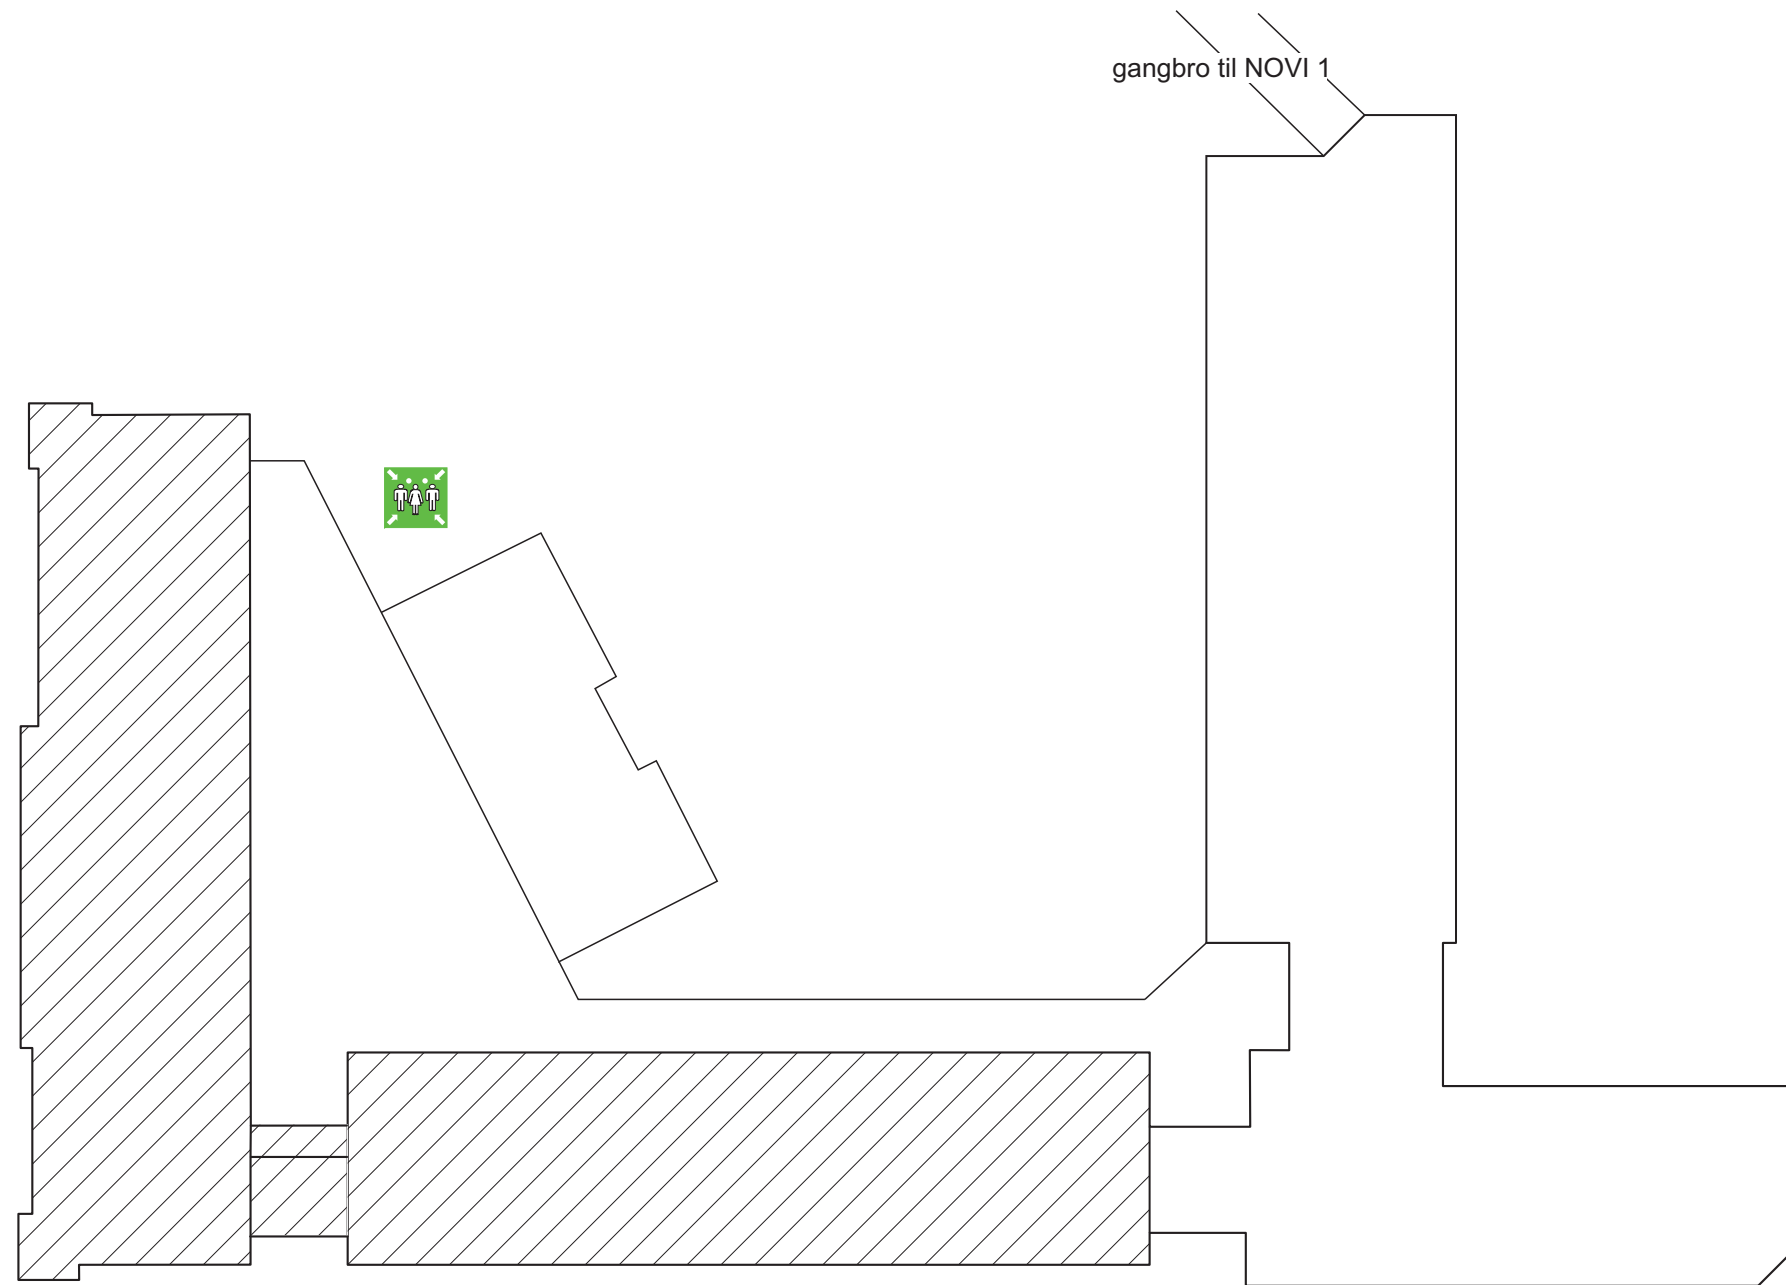

Novi A/S Novi 3-4

Niels Jernes Vej 12 , 9220 Aalborg øst





Stueplan

Tegning 2 af 4

SIGNATURER:

-  VANDFYLDT SLANGEVINDE
-  BRANDTRYK
-  RØGVENTILATIONSTRYK
-  INTERN VARSLING
-  FLUGTRUTE
-  FLUGTVEJ / NØDUDGANG
-  SAMLINGSPLADS

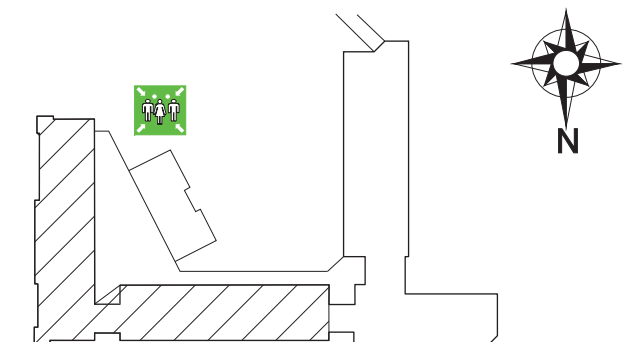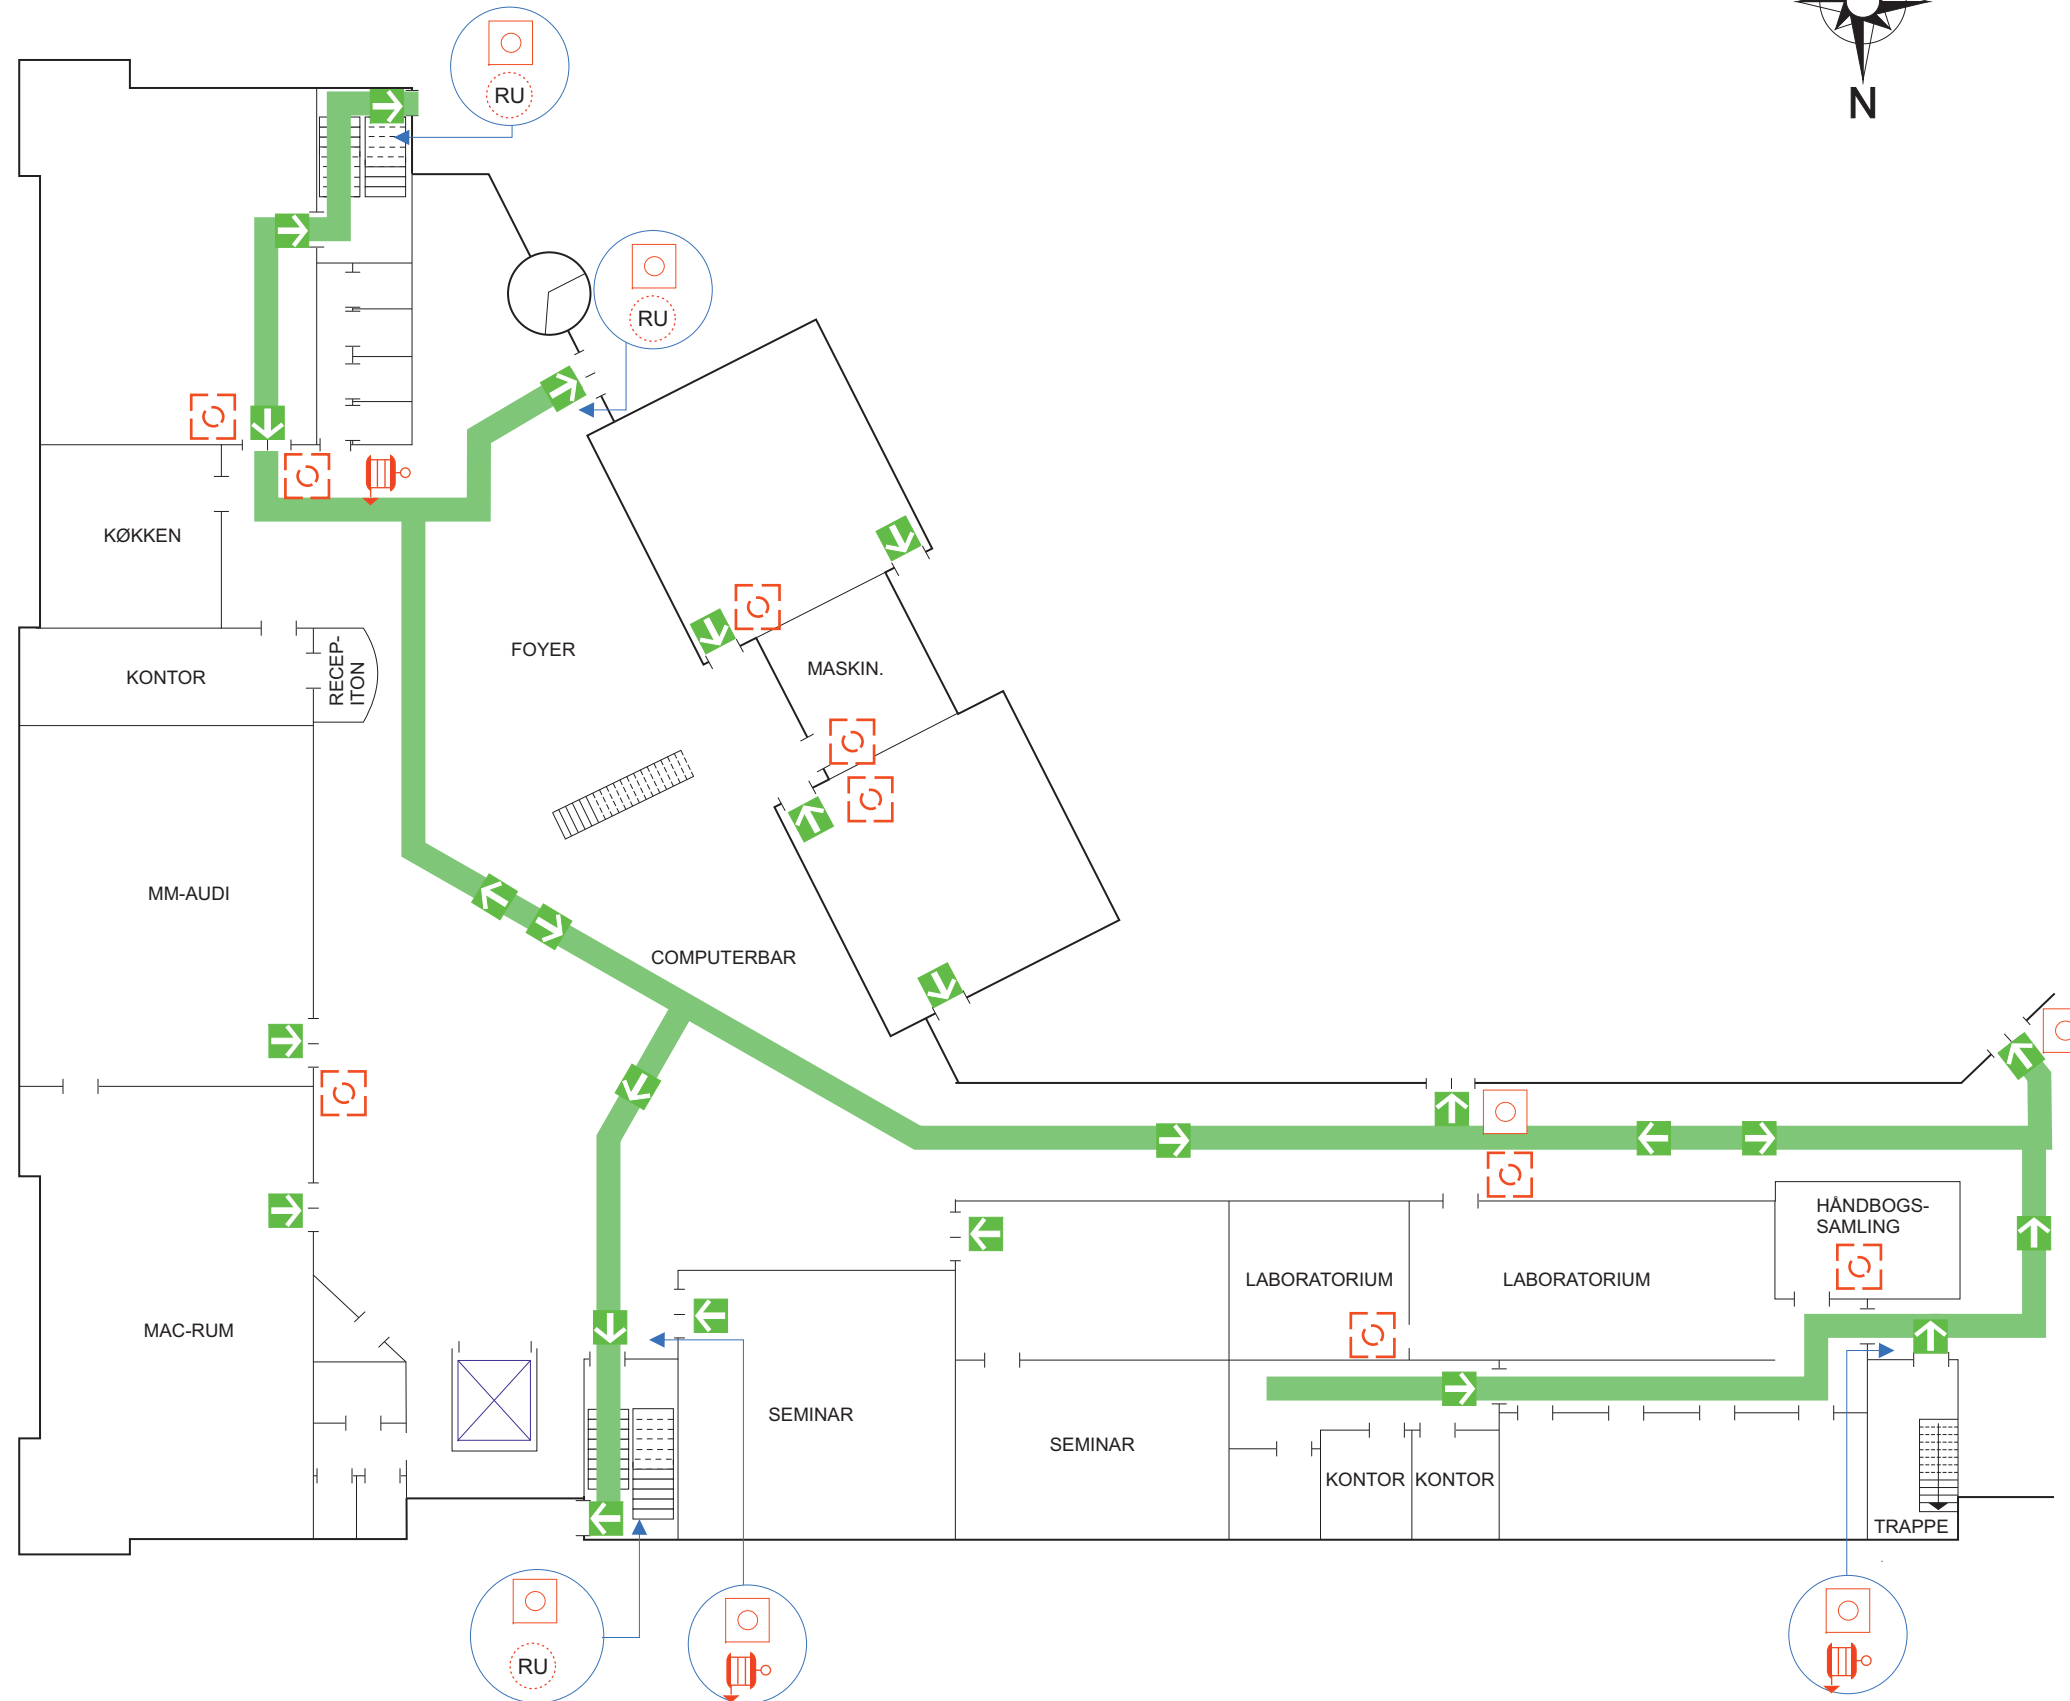

Novi A/S Novi 3-4

Niels Jernes Vej 12 , 9220 Aalborg øst





1. sal

Tegning 3 af 4

SIGNATURER:

-  VANDFYLDT SLANGEVINDE
-  BRANDTRYK
-  INTERN VARSLING
-  FLUGTRUTE
-  FLUGTVEJ / NØDUDGANG
-  SAMLINGSPLADS

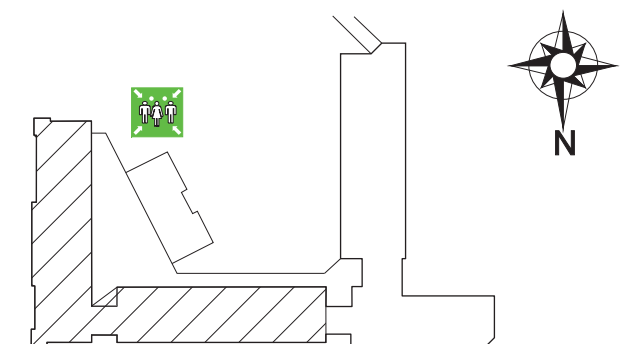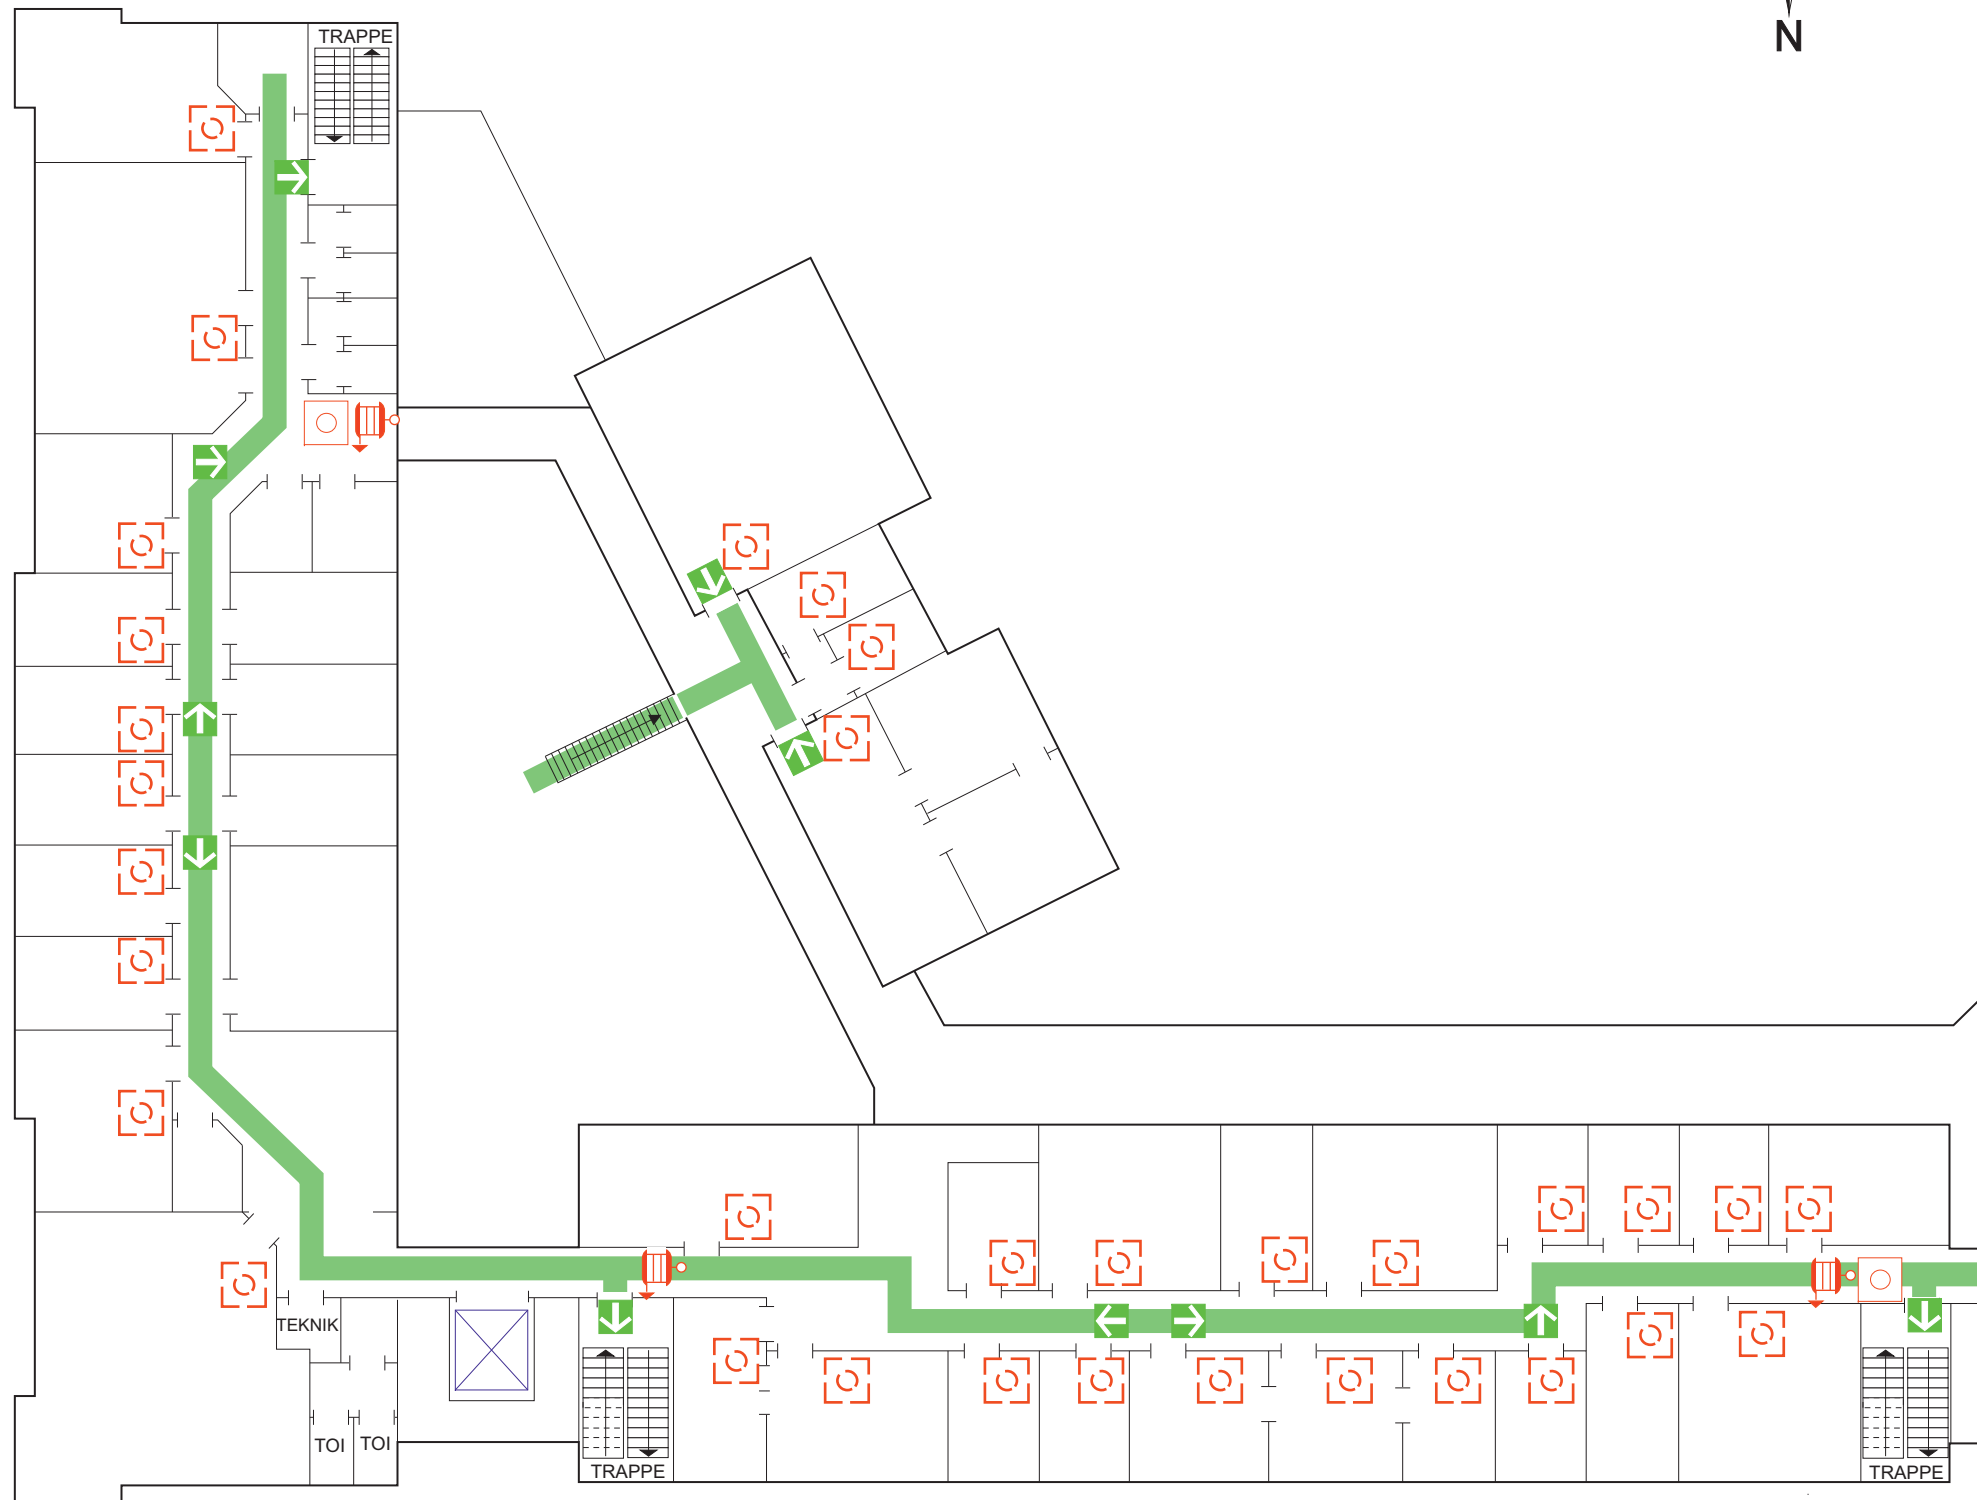

SIGNATURER:

-  VANDFYLDT SLANGEVINDE
-  BRANDDØR
-  BRANDTRYK
-  FLUGTVEJ / NØDUDGANG
-  SAMLINGSPLADS

