


Novi A/S Novi 8
Alfred Nobels Vej 27
9220 Aalborg øst

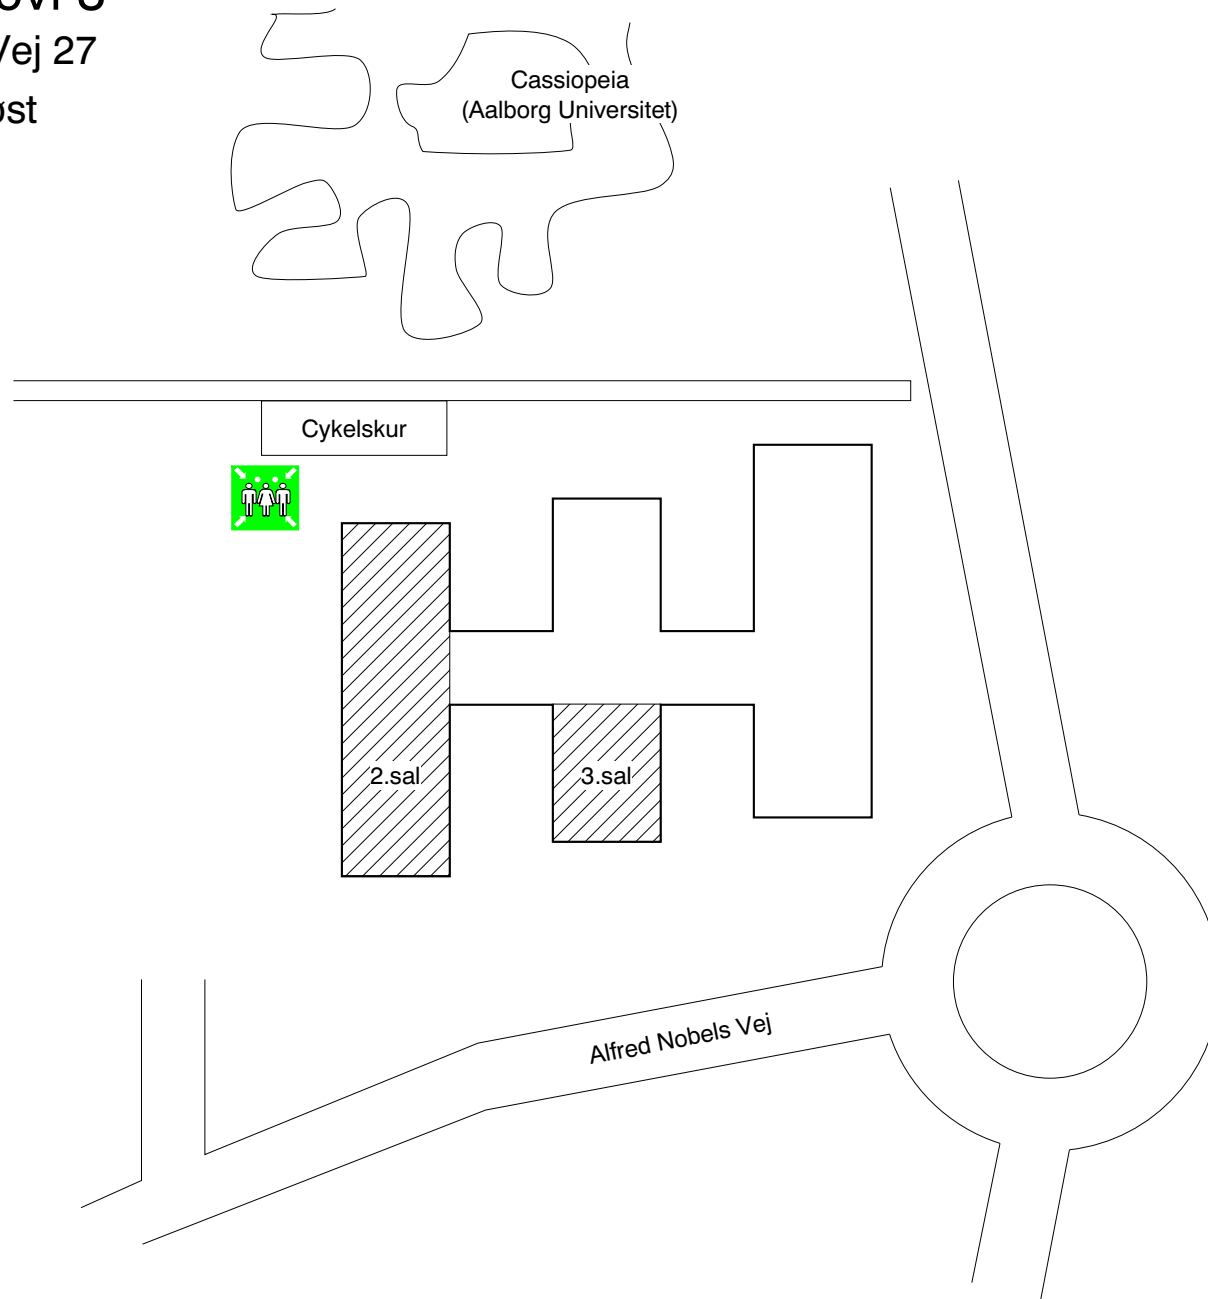

Oversigtstegning

SIGNATURER:



SAMLINGSPLADS



NOVI

SIGNATURFORKLARING	
	Ophængssted for plan
	Flugtvejserstatning
	Nøddgang
	Brandskæle REI 60 [BD 60]
	Brandsektionsvæg REI 60 A2-s1, d0 [BS 60]
	Flugtvejareal - min. 130 cm
	Vendlykt slangevinde
	Automatisk Brandslukningsanlæg
	Automatisk Brandalarmanlæg
	Kulhydratlukker
	Brandtæppe
	Alarmtryk
	Nøgleboks
	Rød blitz
	Røgudluftning
	Brænder: BD30-der med pumpe
	Brænder: BD60-der med pumpe
	Ikke bærende adskillelse bygningsdel - BS60 - stålpørt
	Uklassificeret glasparti
	Røgudluftning
	Røgudluftning mekanisk
	Brandventilation BV - i stueetage udføres i højde jf. facadehøjde



Godkendt

Nordjyllands Beredskab

NORDJYLLANDS
BEREDSKAB

18/12 - 20/19


NOVI 8
FLUGTVEJSPLAN - STUEPLAN
1:200



SIGNATURFORKLARING

	Ophængsted for plan	
	Flugtvejstrøring	
	Nedludgang	
	Brandcelle REI 60 (BD 60)	
	Brandsektionsvæg REI 60 A2-s1, d0 (BS 60)	
	Flugtvejsareal (min. 130cm)	
	Vandfyldt slangevinde	
	Automatisk Brandslukningsanlæg	
	Automatisk Brandalarmanlæg	
	Kulhydralslukker	
	Brandtæppe	
	Alarmtreek	
	Nøgleboks	
	Rød blitz	
	Regudluftning	
	Brandder: BD30-der med pumpe	
	Brandder: BD60-der med pumpe	
	Ikke bærende adskillede byringsstedet BS60-stålpøt	
	U.k.glas	Uklassificeret glasparti
	Reglem	Regudluftning
	RM	Regudluftning mekanisk
	BV	Brandventilation: BV - i stueetagen udføres i højde jf. facadetegning

NOVI

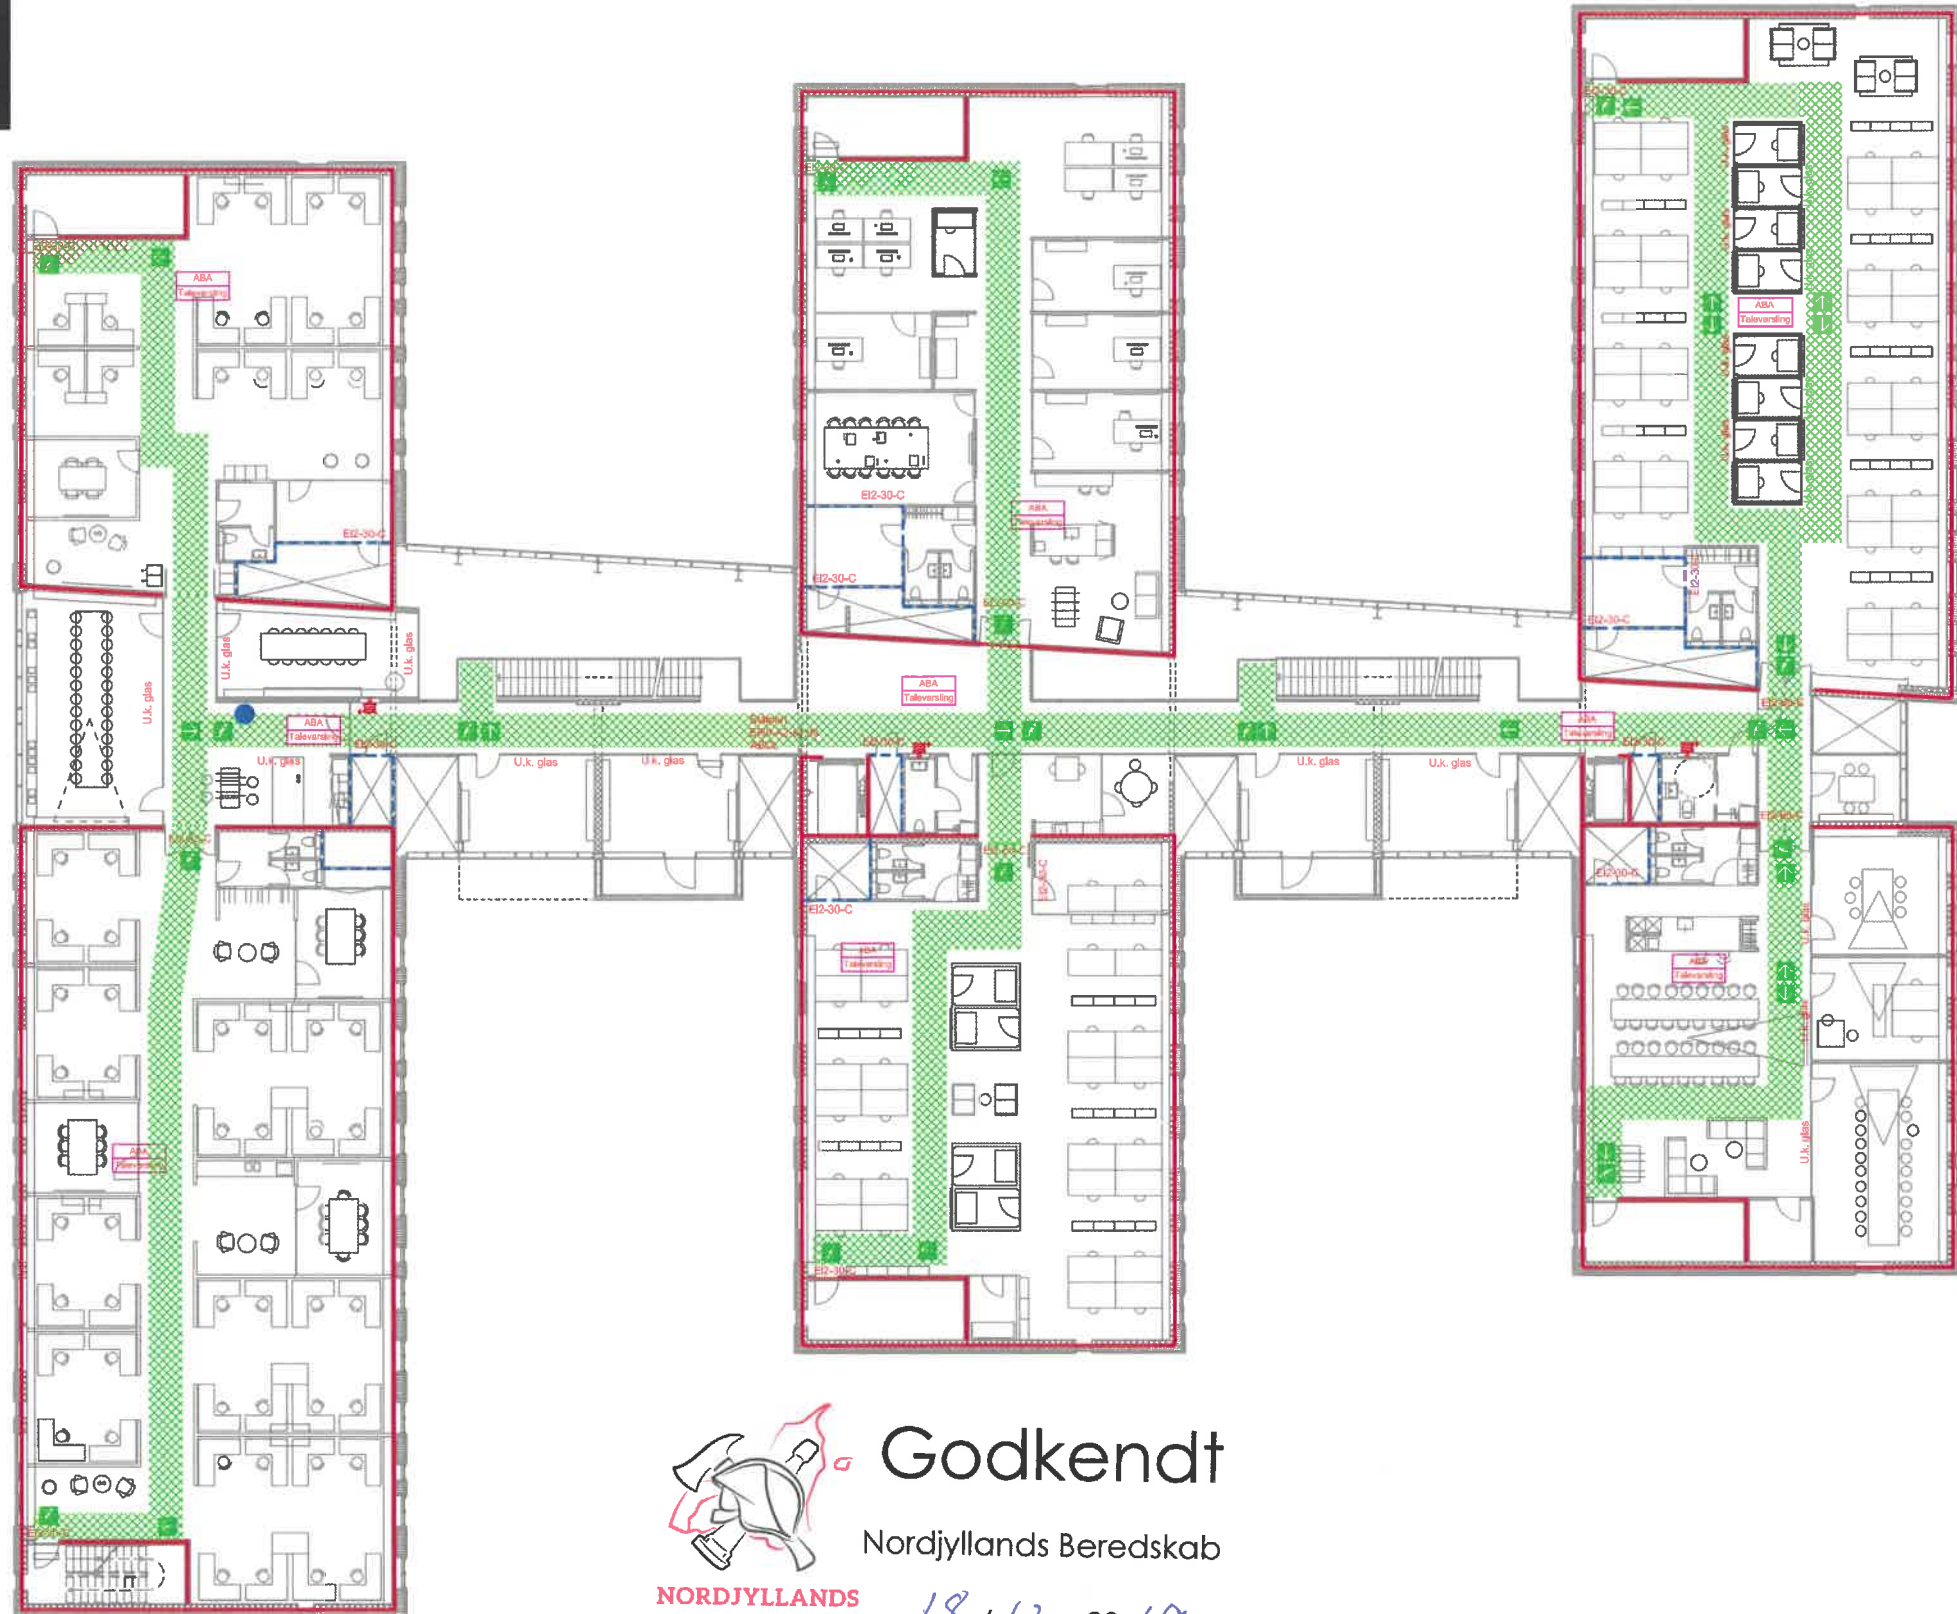

SIGNATURFORKLARING	
	Ophængssted for plan
	Flugtvejretning
	Næsludgang
	Brandcelle REI 60 [BD 60]
	Brandsektionsvæg REI 60 A2-e1, d0 [BS 60]
	Flugtvejrsareal - min. 130 cm
	Vanddyktigt slangevindue
	Automatisk Branderslukningsanlæg
	Automatisk Brandalarm
	Kulhydratlukker
	Brandslappe
	Alarmtryk
	Nøgleboks
	Rød blitz
	Røgudluftning
	Branddør: BD30-der med pumpe
	Branddør: BD60-der med pumpe
	Båse bærende adskillelse bygningsadskillelse - BS90 - stålport
	Uklassificeret glasparti
	Røgudluftning
	Røgudluftning mekanisk
	Brandventilation BV - i stueetage udføres i højde jf. facadebet.


Godkendt
 Nordjyllands Beredskab
 18/12 - 2019
 NORDJYLLANDS BEREDSKAB

NOVI 8

Flugtvejsplan - 3 Sal

1:100



SIGNATURFORKLARING

	Ophængsted for plan
	Flugtvejssymbol
	Nødudgang
	Brandcelle REI 60 (BD 60)
	Brandsektionsvæg REI 60 A2-s1, d0 (BS 60)
	Flugtvejsareal (min. 130cm)
	Vandfyldt slangevinding
	Automatisk Branddørlukningsanlæg
	Automatisk Brandalarmanlæg
	Kulafryslukker
	Brandtæppe
	Alarmluk
	Nøgleboks
	Red biltz
	Regululftning
	Brænder: BD30-dar med pumpe
	Brænder: BD60-dar med pumpe
	Ikke bærende adskillelse bygningsdel: BS60-stålpport
	Uklassificeret glasparti
	Regululftning
	Regululftning mekanisk
	Brandventilation: BV - i stueetagen udføres i højde jf. facadetegning