


Novi A/S Novi 2

Niels Jernes Vej 12 , 9220 Aalborg øst

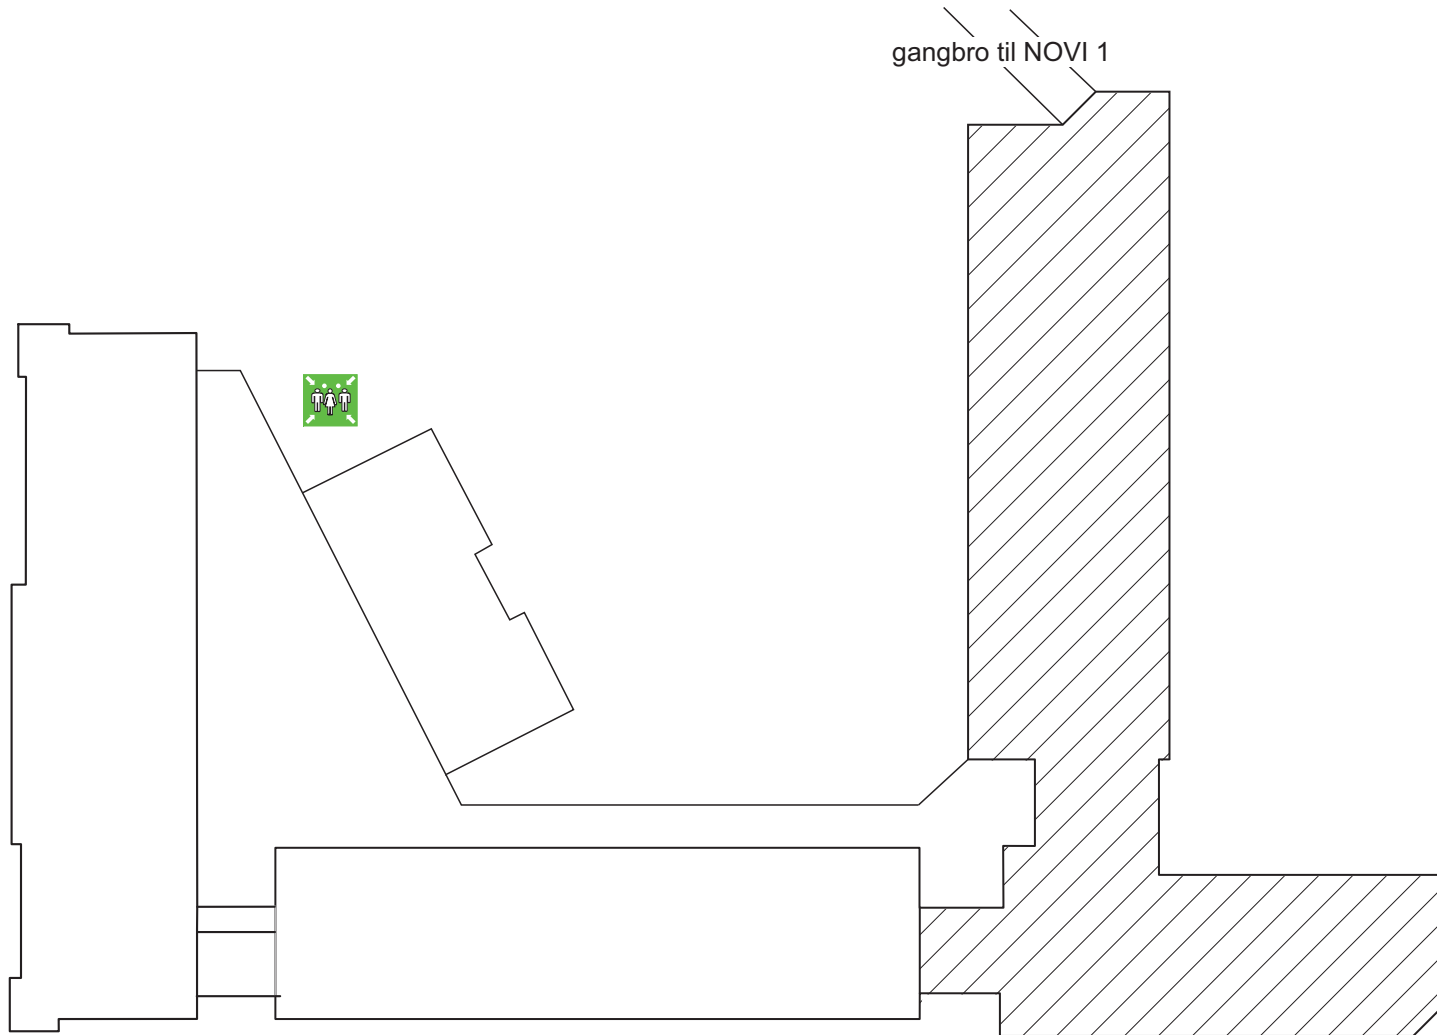

Oversigtstegning

Tegning 1 af 5

SIGNATURER:



SAMLINGSPLADS



Novi A/S Novi 2

Niels Jernes Vej 12 , 9220 Aalborg øst





Kælderplan

Tegning 2 af 5

SIGNATURER:

-  **CO2 SLUKKER**
-  **EL-TAVLE**
-  **BRANDDØR**
-  **ABDL BRANDDØR**
-  **FLUGTRUTE**
-  **FLUGTVEJ / NØDUDGANG**
-  **SAMLINGSPLADS**

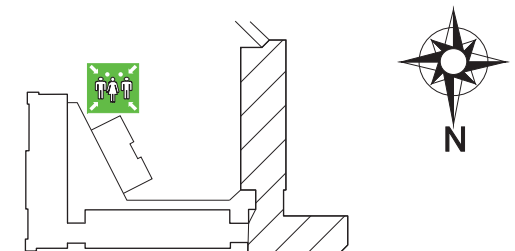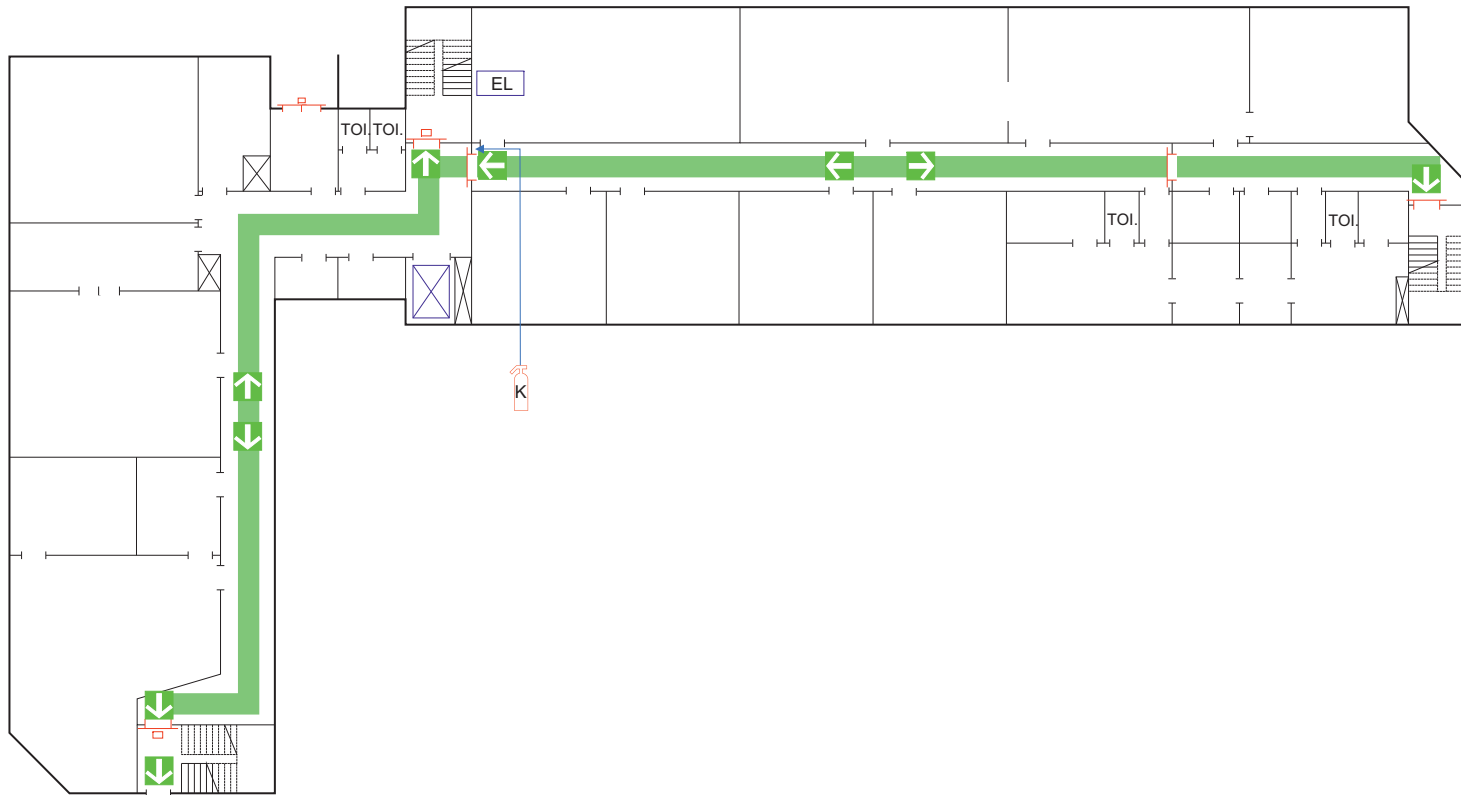

Novi A/S Novi 2

Niels Jernes Vej 12 , 9220 Aalborg øst





Stueplan

Tegning 3 af 5

SIGNATURER:

-  **CO2 SLUKKER**
-  **EL-TAVLE**
-  **ABDL BRANDDØR**
-  **FLUGTRUTE**
-  **FLUGTVEJ / NØDUDGANG**
-  **SAMLINGSPLADS**

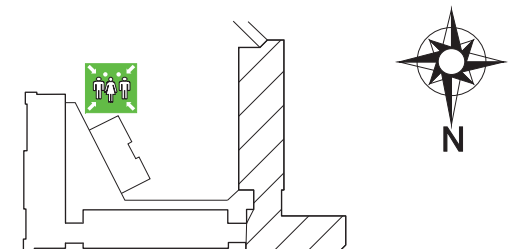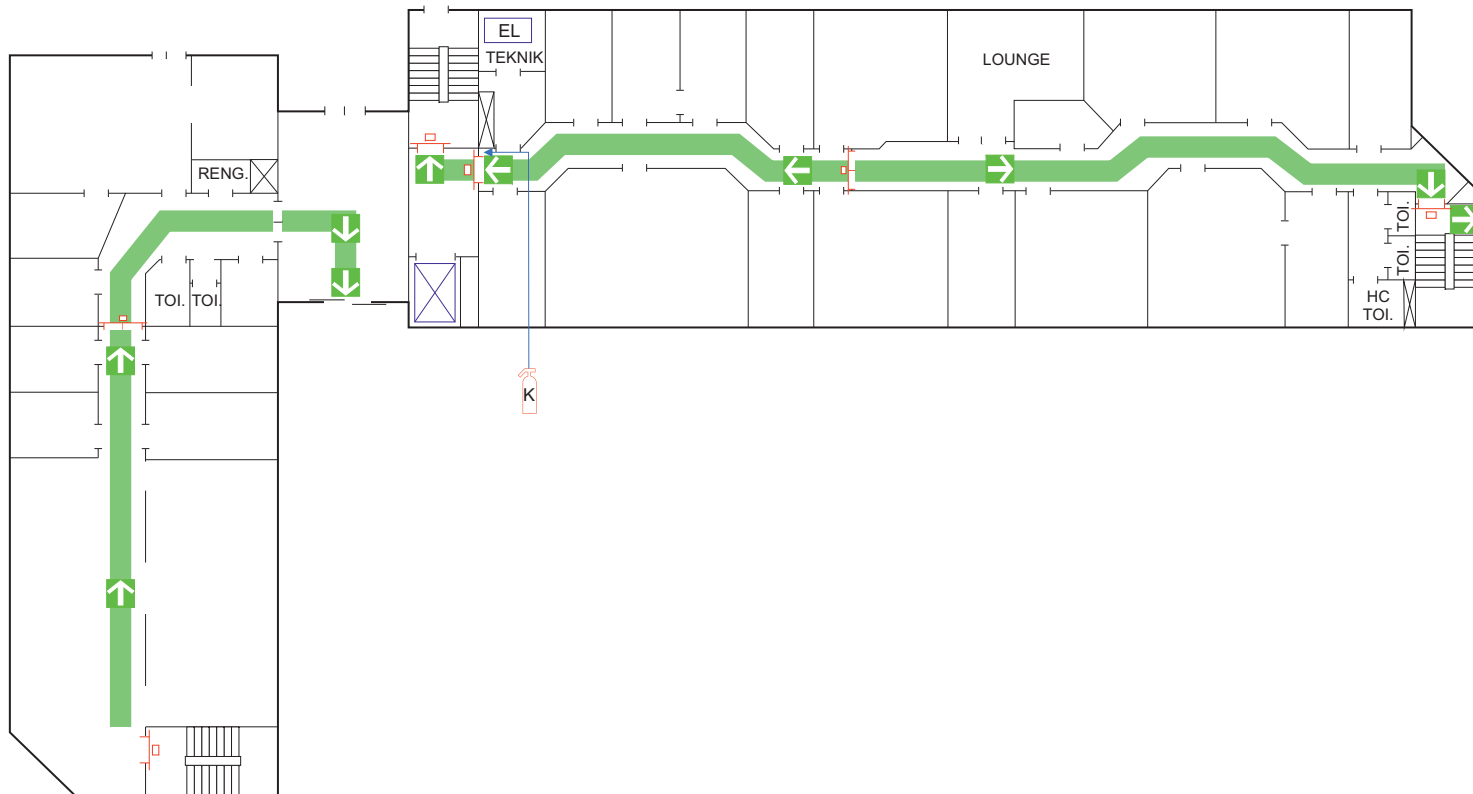

Novi A/S Novi 2

Niels Jernes Vej 12 , 9220 Aalborg øst



1. Sal

Tegning 4 af 5

SIGNATURER:



CO2 SLUKKER



EL-TAVLE



ABDL BRANDDØR





FLUGTRUTE



FLUGTVEJ / NØDUDGANG



SAMLINGSPLADS

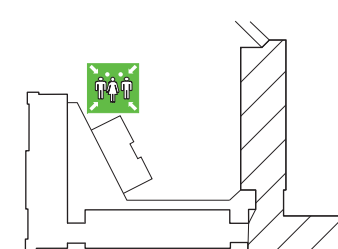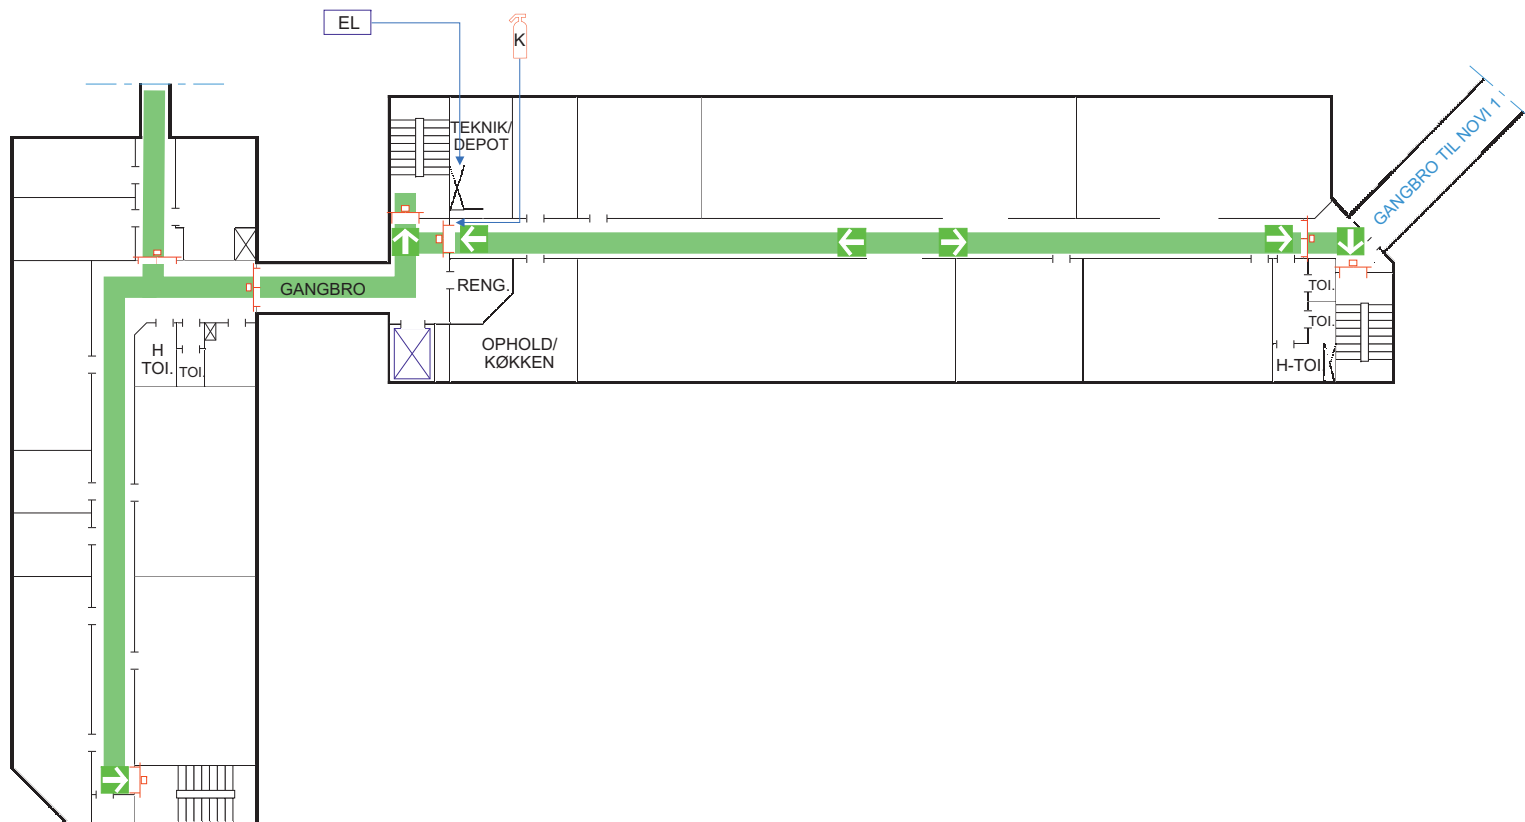

Novi A/S Novi 2

Niels Jernes Vej 12 , 9220 Aalborg øst



2. Sal

Tegning 5 af 5

SIGNATURER:

-  CO2 SLUKKER
-  EL-TAVLE
-  ABDL BRANDDØR
-  BRANDDØR
-  FLUGTRUTE
-  FLUGTVEJ / NØDUDGANG
-  SAMLINGSPLADS

